


**Schematische Darstellung eines Systems mit Probenahmestellen gemäß DVGW Arbeitsblatt W 551**

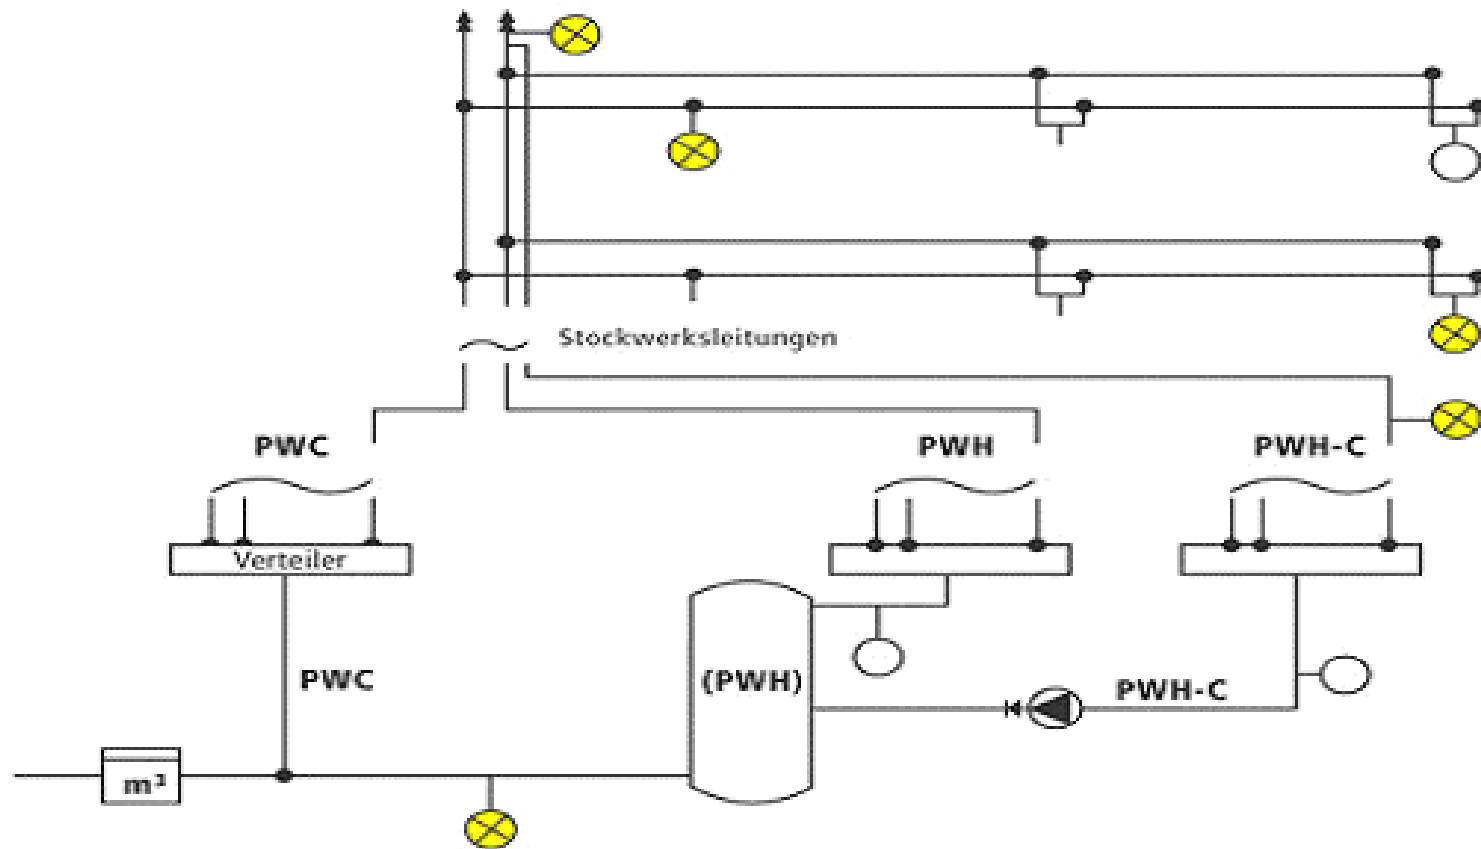

Probenahmestellen (Mindestumfang)

○ orientierende Untersuchung

⊗ zusätzliche Probenahmestellen bei weitergehender Untersuchung

PWC = Trinkwasser, kalt

PWH-C = Trinkwasserleitung, warm, Zirkulation

PWH = Trinkwasser, warm

(PWH) = Trinkwassererwärmer