


Technische Planung

- vorh. gepl.
- Einschnittsböschung
 - Mulde
 - Bankett
 - Fahrbahn
 - Rinne
 - Bankett
 - Dammaböschung
 - Hauptwirtschaftsweg, bef. Wirtschaftsweg
 - Brückenkappe
 - Stützwand
 - PP ... Rohrmaterial (Polypropylen)
 - Straßenablauf
 - Kontrollschacht
 - Regenwasserkanal
 - Rückhaltemaßnahme
 - Lage charakteristische Querprofile
 - Fahrbahnquerneigung
 - Hochpunkt
 - Tiefpunkt
 - Niehungsbrechpunkt mit Angabe von Gefälle (‰) und Steigung (‰) in Prozent, Länge der Gefälle- (Steigungs-) Strecke und Maßmesser
 - Fotostandort
- Geplante Entwässerungseinrichtungen
- Die genauen Höhen und Lagen der Schachtabdeckungen und Abflüsse sind bei der Bauausführung zu prüfen und örtlich festzulegen.



Ausschnitt aus der Topografischen Karte 6513 / 6514
Möglicher Fahrweg für Langholztransporter

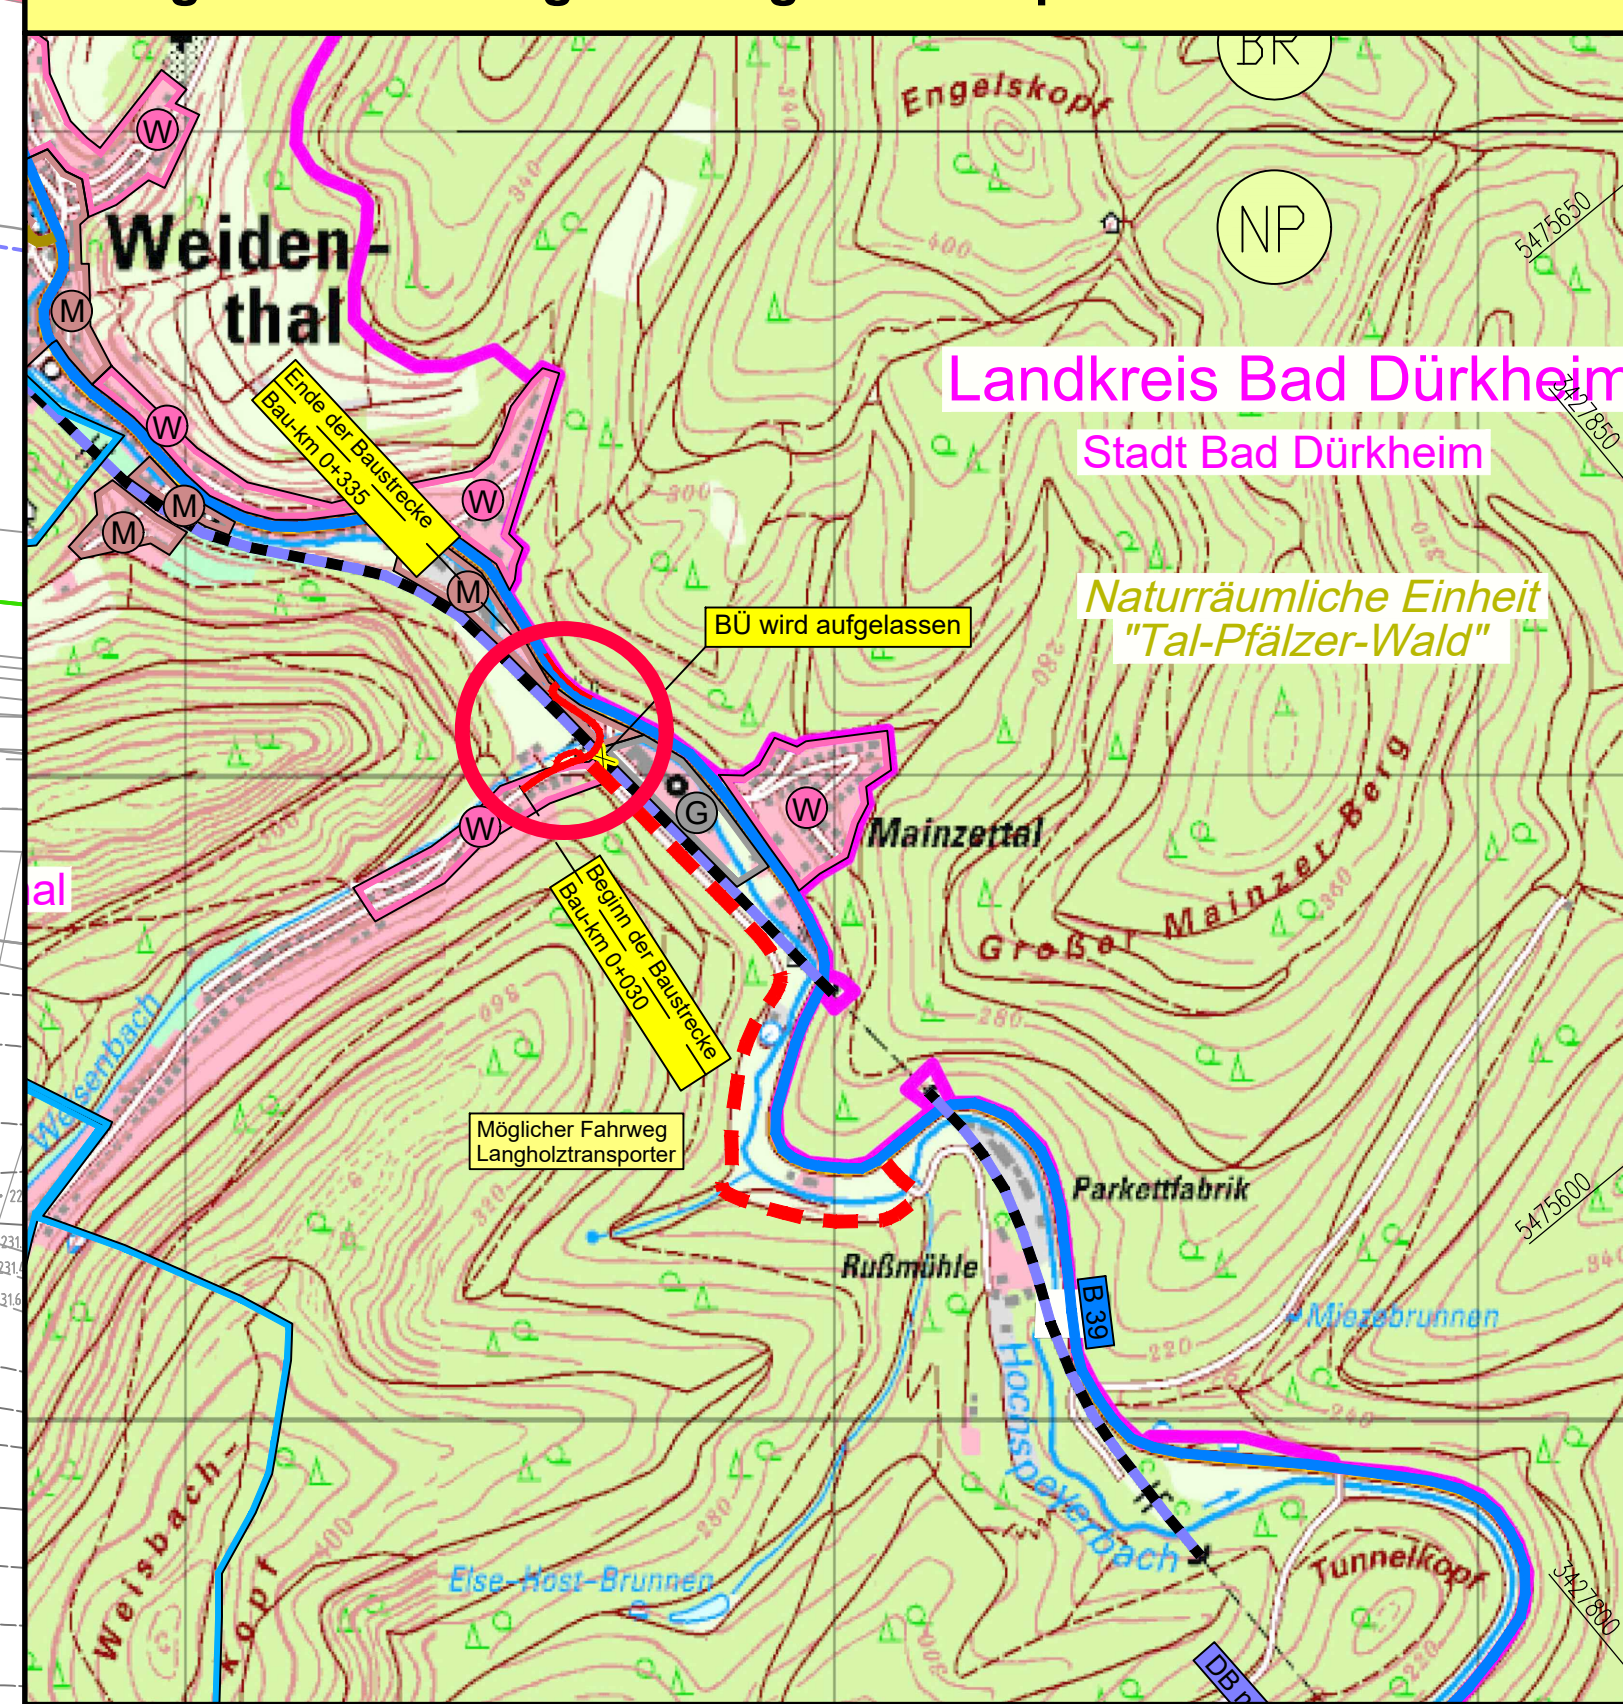

LEGENDE

Vorh. Ver- und Entsorgungsleitungen

- Stromversorgung
- E-Freileitung (20kv)
- Arcor Leitung / Erdkabel
- Wasserversorgung
- Gasleitung
- Fernmeldeleitung / Kommunikation
- Regenwasserleitung
- Schmutzwasserleitung

Die Versorgungsleitungen sind aus Unterlagen der Versorgungsträger in unterschiedlicher Genauigkeit übernommen.
Wie die Versorgungsleitungen kann auch die Planerfassung keine Garantie für Genauigkeit und Vollständigkeit übernehmen. Daher stellen die Leitungspläne nur eine informelle Zusammenfassung der bekannten Leitungen dar, zur gegenseitigen Berücksichtigung und Abklärung.
Im Übrigen gelten die Pläne und Merkblätter des jeweiligen Versorgungsträgers.

Best. Kanaldeckel, Hydranten- und Schieberkappen sind an die neue Straße höhen- und lagernäßig anzupassen.