
LEGENDE

Auftrag

charakteristisches Querprofil Sickerfläche M.=1:100

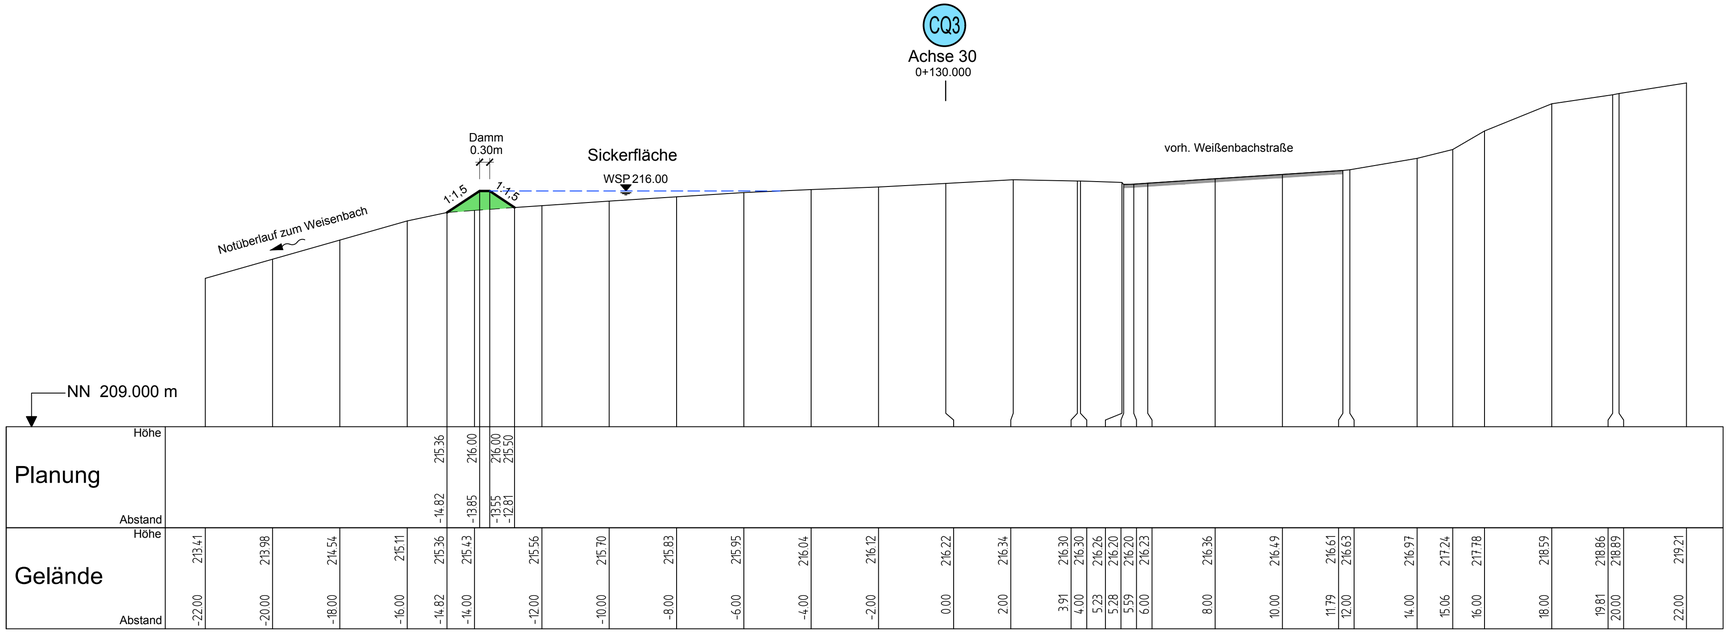

Blattformat: 0,76.5m / 0,297m

Entwurfsbearbeitung:	Projekt-Nr.:	2012.054	
SCHÖNHOFEN Ingenieure Hertelsbrunnenring 5 67657 Kaiserslautern Tel: 06 31 / 3 41 24 - 0 Fax: 06 31 / 4 37 45 www.schoenhofen-ing.de E-Mail: info@si-kl.de		Datum	Zeichen
	bearbeitet:	Februar 2018	Nicklaus
	Cad / Grafik:	Februar 2018	Roos
	geprüft:	Februar 2018	Zirkel

Wasserrechtliches Verfahren

Ortsgemeinde Weidenthal

B 39 / WP 90

Beseitigung des Bahnüberganges WP 90 in Weidenthal

Unterlage:	18.8	
Blatt Nr.:	2	
Maßnahmen Nr.:		
	Datum	Name
bearbeitet		
gezeichnet		
geprüft		
charakteristisches Querprofil Sickerfläche, M.1:100		
von NK: -	nach NK: -	

Entwurfsprüfung:	Datum	Name
Straßenplanung:		
Landespflege:		
Immissionsschutz:		

Nr.	Art der Änderung	Datum	Name
1			
2			
3			
4			
5			
6			

aufgestellt:

Weidenthal, den .....