


# Schleid

# Settern

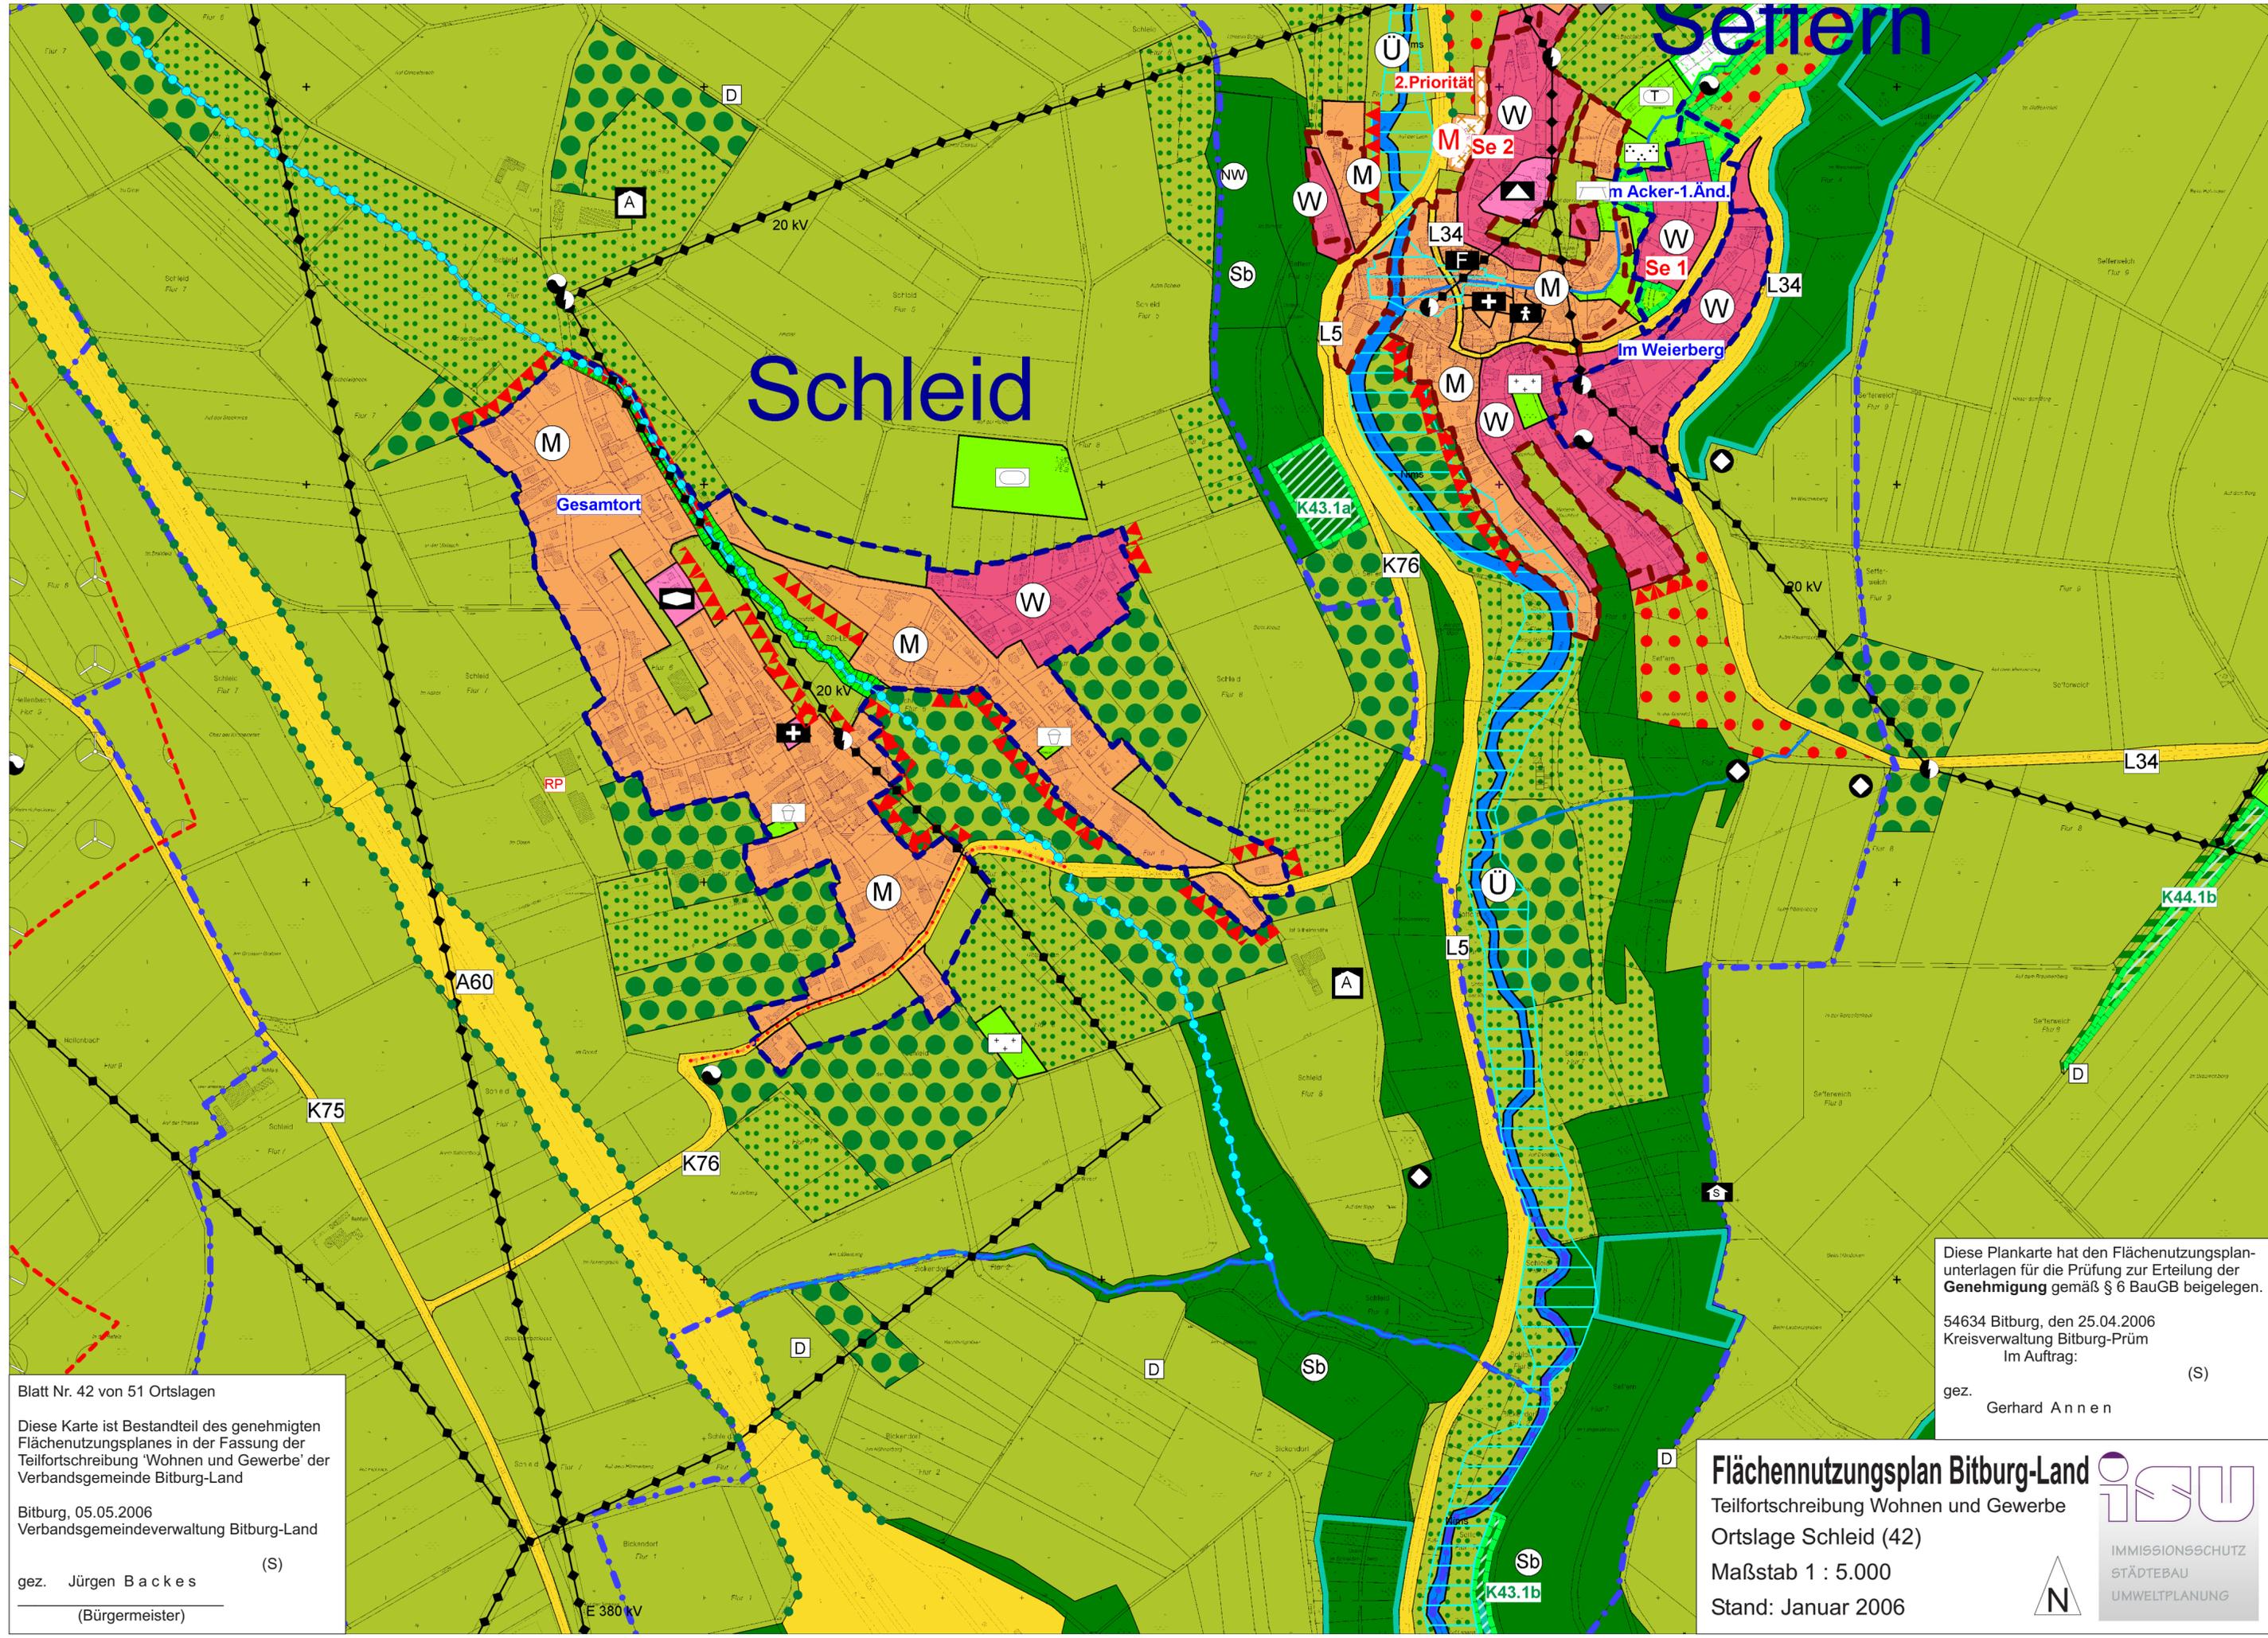

Blatt Nr. 42 von 51 Ortslagen  
Diese Karte ist Bestandteil des genehmigten Flächenutzungsplanes in der Fassung der Teilfortschreibung 'Wohnen und Gewerbe' der Verbandsgemeinde Bitburg-Land  
Bitburg, 05.05.2006  
Verbandsgemeindeverwaltung Bitburg-Land  
gez. Jürgen Backes (S)  
(Bürgermeister)

Diese Plankarte hat den Flächenutzungsplanunterlagen für die Prüfung zur Erteilung der Genehmigung gemäß § 6 BauGB beigelegen.  
54634 Bitburg, den 25.04.2006  
Kreisverwaltung Bitburg-Prüm  
Im Auftrag:  
gez. Gerhard Annen (S)

**Flächennutzungsplan Bitburg-Land**  
Teilfortschreibung Wohnen und Gewerbe  
Ortslage Schleid (42)  
Maßstab 1 : 5.000  
Stand: Januar 2006