


# Heilenbach

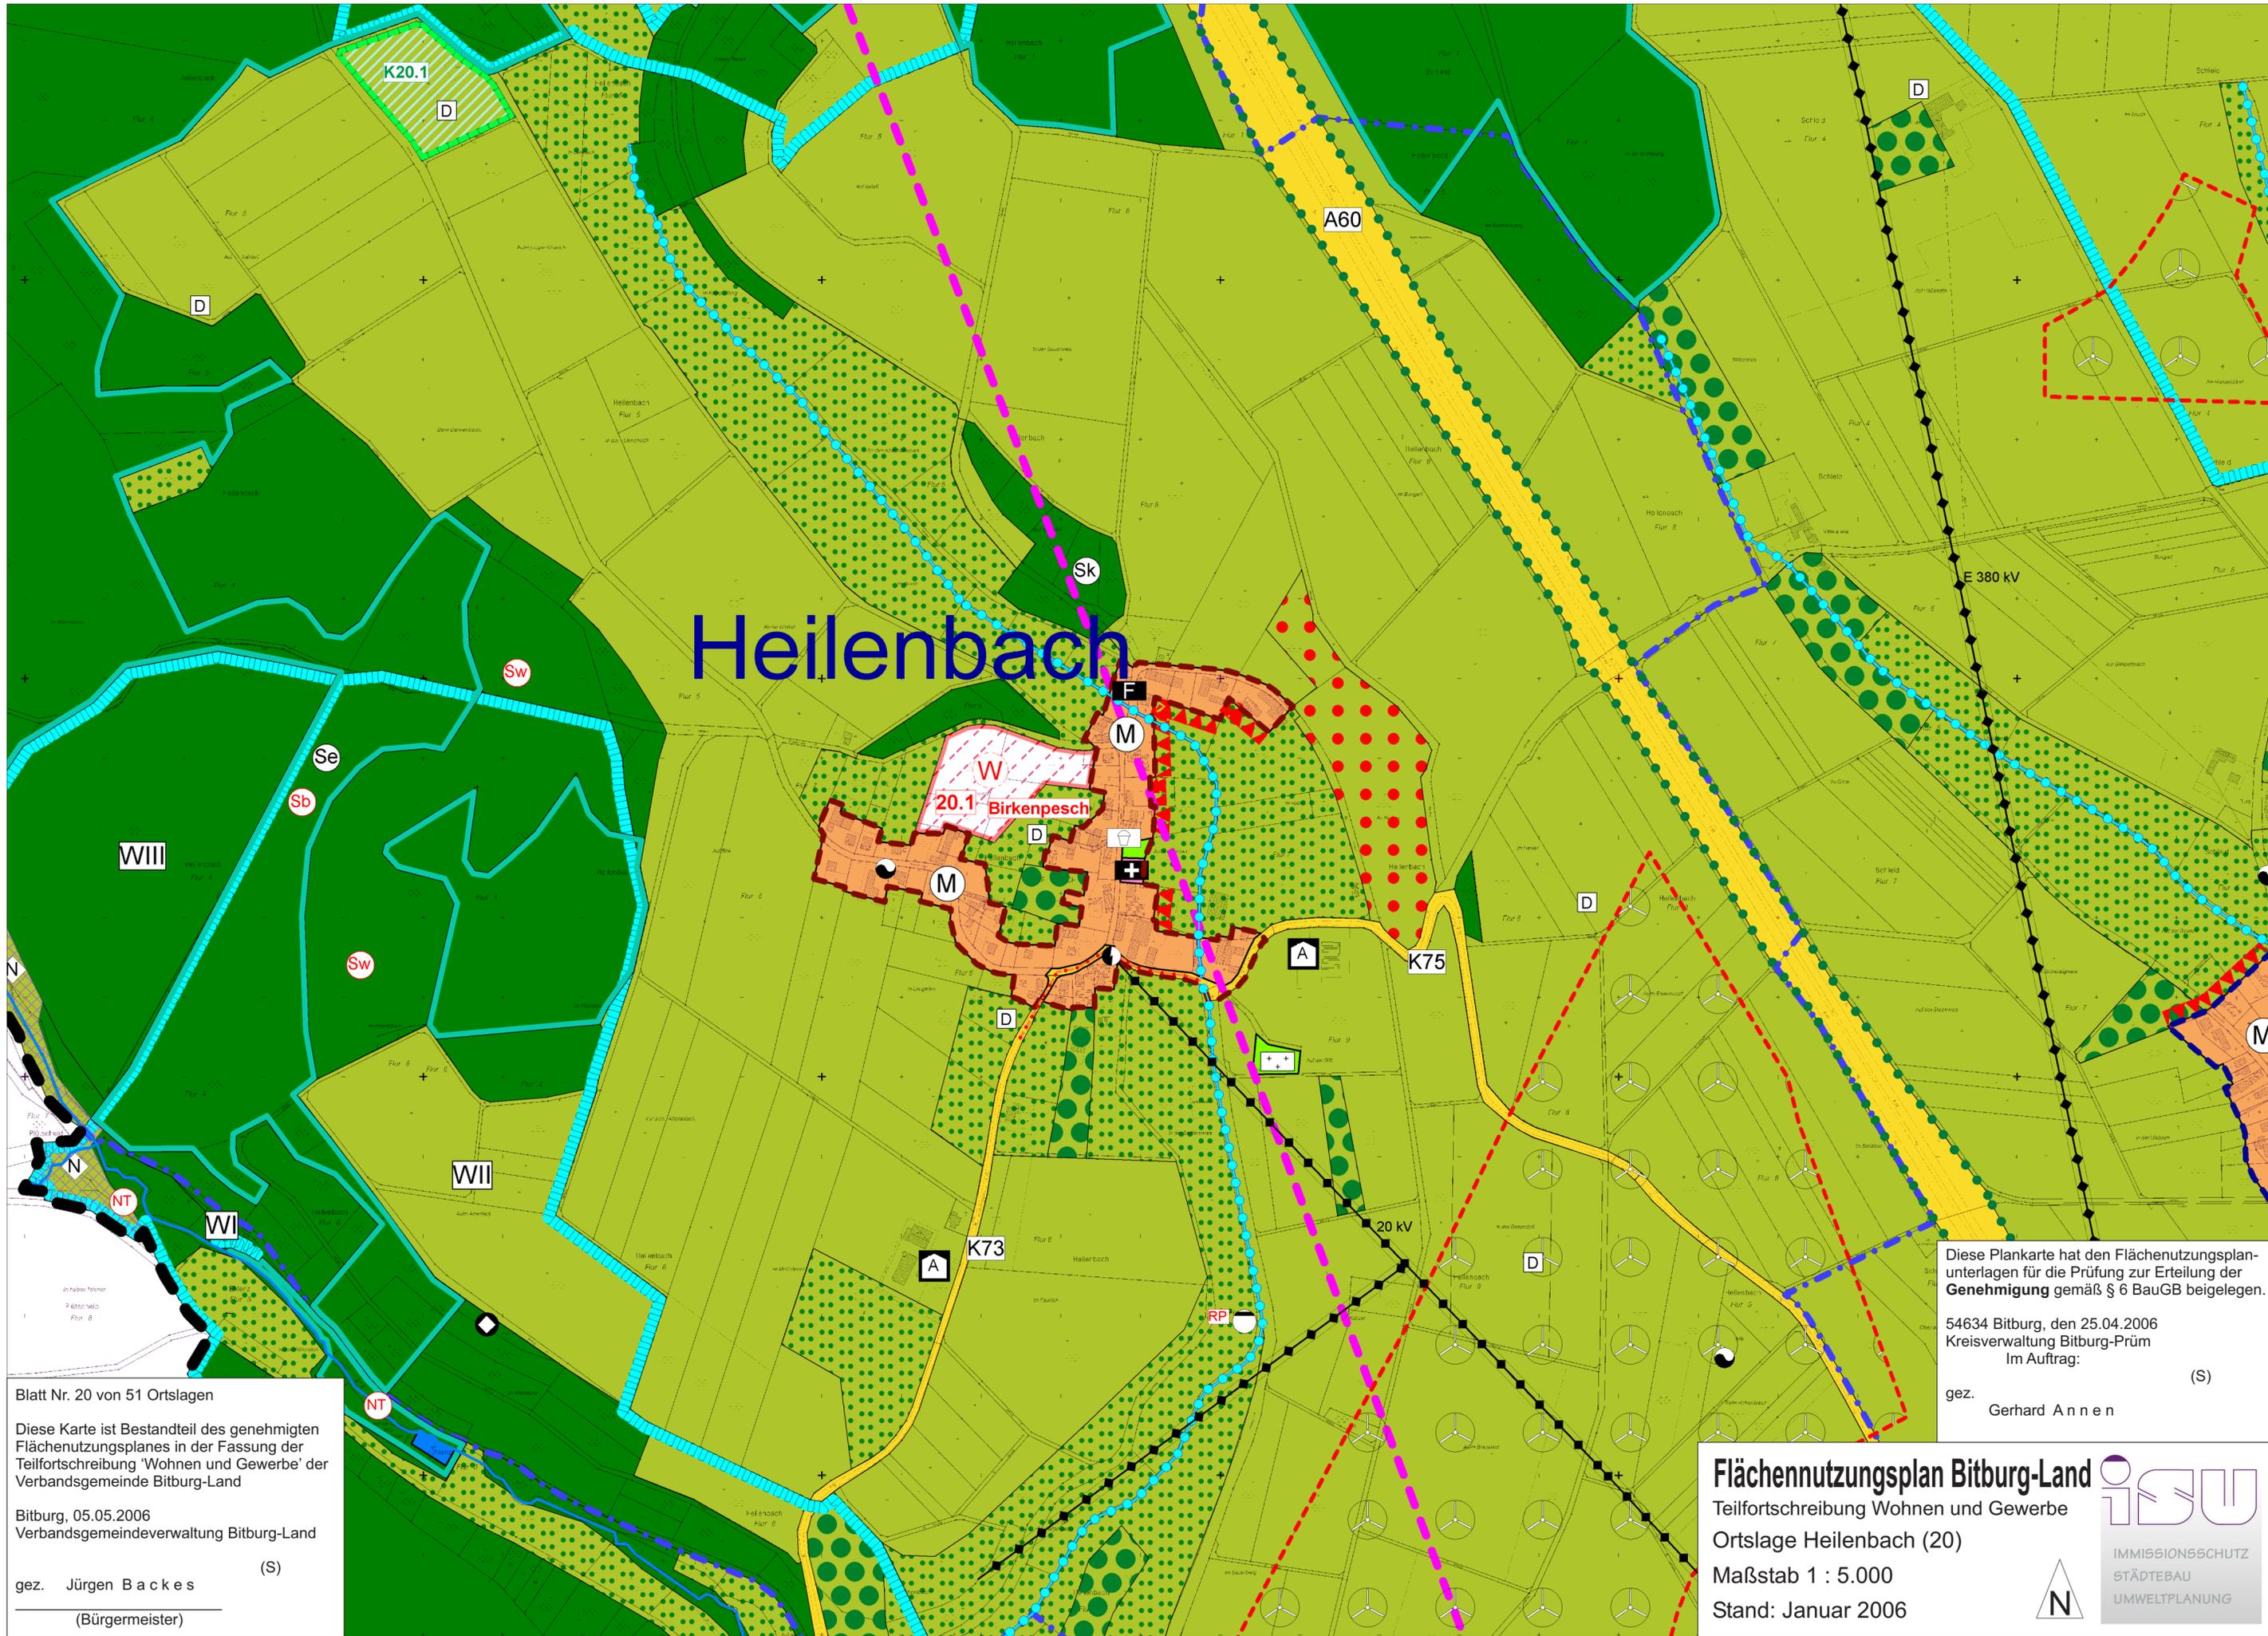

Blatt Nr. 20 von 51 Ortslagen

Diese Karte ist Bestandteil des genehmigten  
Flächennutzungsplanes in der Fassung der  
Teilfortschreibung 'Wohnen und Gewerbe' der  
Verbandsgemeinde Bitburg-Land

Bitburg, 05.05.2006  
Verbandsgemeindeverwaltung Bitburg-Land

gez. Jürgen Backes

(Bürgermeister)

(S)

Diese Plankarte hat den Flächennutzungsplan-  
unterlagen für die Prüfung zur Erteilung der  
**Genehmigung** gemäß § 6 BauGB beigelegen.

54634 Bitburg, den 25.04.2006  
Kreisverwaltung Bitburg-Prüm  
Im Auftrag:

gez. Gerhard Annen

(S)

**Flächennutzungsplan Bitburg-Land**

Teilfortschreibung Wohnen und Gewerbe  
Ortslage Heilenbach (20)

Maßstab 1 : 5.000

Stand: Januar 2006



IMMISSIONSSCHUTZ  
STÄDTEBAU  
UMWELTPLANUNG

